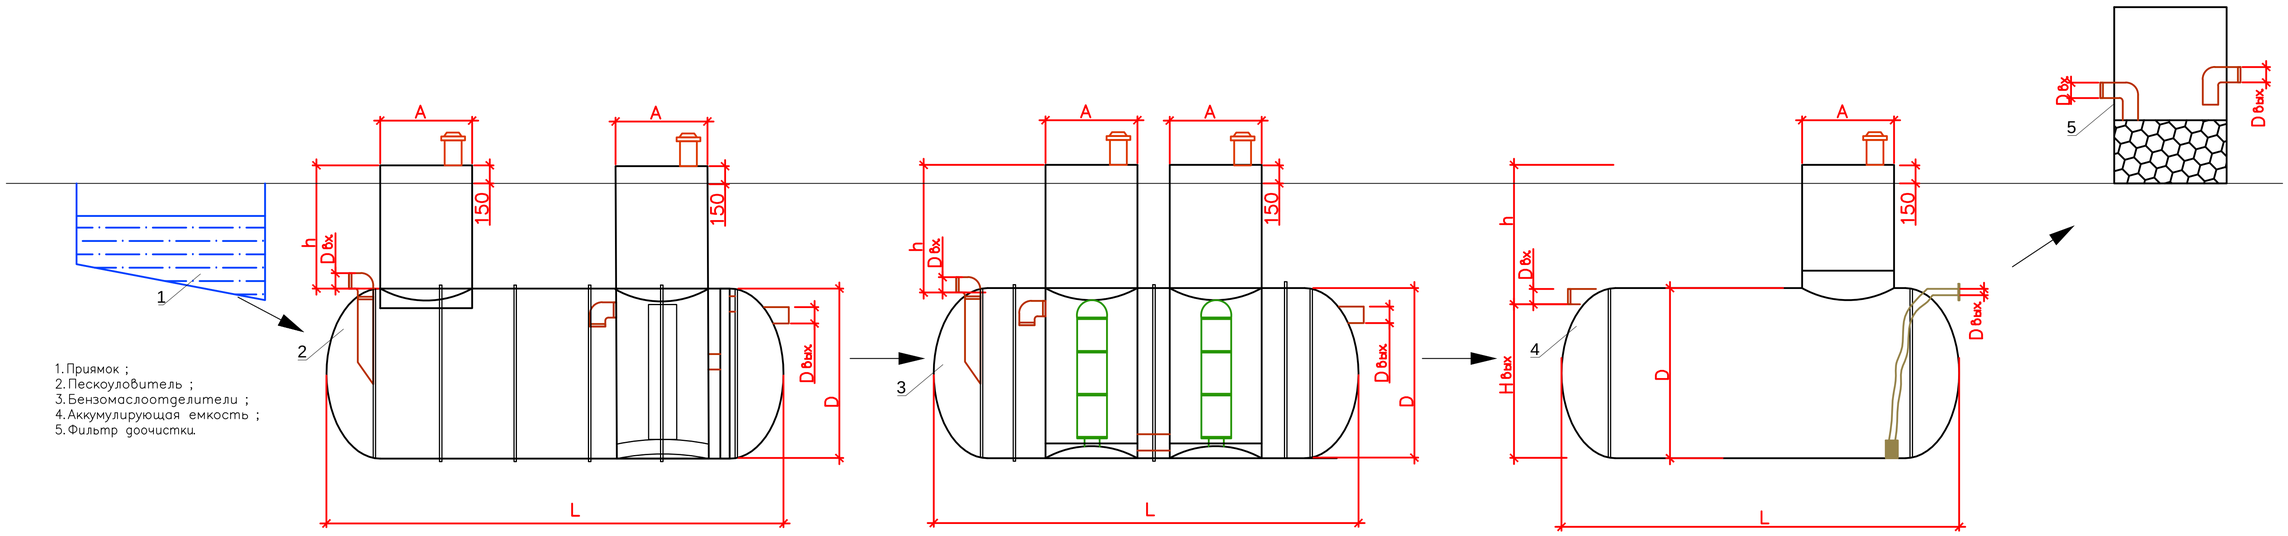

1. Приямок ;
2. Пескоуловитель ;
3. Бензомаслоотделители ;
4. Аккумулирующая емкость ;
5. Фильтр доочистки.

Пескоуловитель

№ поз.	Объем, м³	Диаметр корпуса, D, мм	Длина L, мм	Dвх/ Dвых, мм	(MAX) Перепад Dвх/Dвых	Диаметр горловины A,мм
1	7	1500	4000	160	200	800/1200/1500
2	11	1500	6300	200	200	800/1200/1500
3	20	2000	6400	250	200	800/1200/1500
4	25	2000	8000	250	200	800/1200/1500
5	30	2000	9600	250	200	800/1200/1500
6	35	2000	11000	250	200	800/1200/1500
7	45	2400	10000	315	300	800/1200/1500
8	55	2400	12000	315	300	800/1200/1500
9	75	3000	11300	400	400	800/1200/1500
10	100	3200	13000	400	400	800/1200/1500

Бензомаслоотделители

Расход л/сек	3	5	10	15	20	30	40	50	60	70	80	90	100	120
Диаметр, мм	1200	1200	1200	1200	1200	1200	1200	1200	1200	2000	2000	2000	2000	2000
Длина, мм	2000	2750	2000	2800	3300	3800	4300	4800	5800	7000	7500	8000	9000	9200
Диаметр вход/выход. трубы, мм	160/160	160/160	160/160	160/160	200/200	250/250	250/250	250/250	250/250	250/250	400/400	400/400	400/400	400/400
Высота входной трубы, мм	1200	1200	1200	1200	1200	1200	1200	1200	1200	1200	2000	2000	2000	1885
Высота выходной трубы, мм	1040	1040	1840	1840	1300	1250	1250	1250	1185	1685	1600	1600	1600	1835
Диаметр горловины A,мм	800/1200 /1500	800/1200 /1500	800/1200 /1500	800/1200/ 1500	800/1200 /1500	800/1200 /1500	800/1200 /1500	800/1200 /1500	800/1200 /1500	800/1200 /1500	800/1200 /1500	800/1200 /1500	800/1200 /1500	800/1200 /1500

Аккумулирующая емкость

№ поз.	Объем, м³	Диаметр корпуса, D, мм	Длина L, мм	Диаметр горловины A,мм
1	2	1200	1800	800/1200/1500
2	5	1200	4500	800/1200/1500
3	10	1500	5700	800/1200/1500
4	15	1500	8500	800/1200/1500
5	20	2000	6400	800/1200/1500
6	40	2400	8900	800/1200/1500
7	50	2400	11200	800/1200/1500
8	60	3000	9000	800/1200/1500
9	75	3000	11100	800/1200/1500
10	80	3000	11800	800/1200/1500
11	100	3000	14700	800/1200/1500

Размеры выпускаемой продукции могут быть изменены.
Изделия могут быть изготовлены по чертежам заказчика.

		Стадия	Лист	Листов
Разраб.		Р	1	
Проверил				
Оборотное водоснабжение для автомойки		ecoseptikbel	

Копировал А3